



COMUNE DI CASALGRANDE

PROVINCIA DI REGGIO NELL'EMILIA

Cod. Fisc. e Partita IVA 00284720356 - Piazza Martiri della Libertà, 1 C.A.P. 42013

SETTORE LAVORI PUBBLICI

ORDINANZA DEL CAPOSETTORE N. 115 / 2024

OGGETTO: ISTITUZIONE DI PROVVEDIMENTI TEMPORANEI DI MODIFICA ALLA CIRCOLAZIONE STRADALE PER L'ESECUZIONE DI LAVORI DI MANUTENZIONE RETI ACQUA IN VIA STATUTARIA A CASALGRANDE (RE). PERIODO: DAL GIORNO 02.12.2024 AL 28.02.2025 - H. 0:00-24:00 E COMUNQUE SINO A FINE LAVORI.

IL RESPONSABILE

VISTO il decreto del sindaco n. 24/2024 del 10/09/2024 concernente la conferma dell'incarico all' Arch. D'Amico Salvatore di Responsabile del Settore Lavori Pubblici fino al 30/09/2025;

RILEVATA pertanto la propria competenza ai sensi degli artt. 107 e 109 del Testo Unico delle leggi sull'ordinamento degli Enti Locali, approvato con D. Lgs. 18 agosto 2000 n. 267 e successive modificazioni ed integrazioni;

VISTO il D.M. del 10/07/2002 "Disciplinare Tecnico relativo agli schemi segnaletici, differenziati per categoria di strada da adottare per il segnalamento temporaneo";

PRESO ATTO :

- degli artt. 5, 7, 20, 21, 38, 39, 42, 157, 158 e 159 del Nuovo Codice della Strada e s.m.i., e relativo Regolamento di Esecuzione e di Attuazione;
- della richiesta di ordinanza, agli atti con prot. n. 24304 del 27.11.2024, per regolamentazione provvisoria alla circolazione stradale, da parte del Sig. Zannini Roberto,



COMUNE DI CASALGRANDE

PROVINCIA DI REGGIO NELL'EMILIA

Cod. Fisc. e Partita IVA 00284720356 - Piazza Martiri della Libertà, 1 C.A.P. 42013

della ditta Zannini Costruzioni S.r.l., per l'esecuzione dei lavori di sostituzione rete acqua in Via Statutaria dal civico n° 321 al civico n°347, il tutto come indicato nella domanda di richiesta rilascio ordinanza;

- della autorizzazione n.30 del 01/03/2024, rilasciata dal III° Settore Pianificazione Territoriale del Comune di Casalgrande, a IRETI SPA ;

CONSIDERATO:

- Che le lavorazioni da svolgere consistono nello scavo e successiva posa di tubazione, nonché di tutte le opere necessarie per i successivi ripristini stradali;

- Che dette lavorazioni verranno eseguite in tempi differenziati, su via Statutaria, come da progetto agli atti presso l'ufficio tecnico comunale;

- Che si procederà con l'istituzione di divieto di transito, restringimenti di carreggiata istituzione di sensi unici alternati anche regolamentati a vista o tramite l'ausilio dei movieri, e divieti di sosta, a seconda delle esigenze operative, in modo da poter mettere in sicurezza i luoghi interessati, dando la possibilità di accesso ai soli residenti aventi diritto in caso di strada chiusa

- Che l'impresa esecutrice dei lavori sarà, per conto di IRETI GAS SPA , la ditta **Zannini Costruzioni S.R.L., Sede Legale: Via Martin Luther King n.1 cap 42035 in Castelnovo Né Monti (RE) – C.F./P. IVA 02967500352 .**

RITENUTO OPPORTUNO adottare il presente provvedimento per regolamentare provvisoriamente il transito a salvaguardia della sicurezza delle persone e delle cose, al fine di consentire l'esecuzione dei lavori di cui sopra.

ORDINA

Di attuare per la circolazione dei veicoli i seguenti provvedimenti di traffico:

<i>provvedim enti</i>	<i>Istituzione di:</i> - <i>DIVIETO DI TRANSITO a tutti i veicoli</i> - <i>RESTRINGIMENTO DELLA CARREGGIATA</i>
---------------------------	--



COMUNE DI CASALGRANDE

PROVINCIA DI REGGIO NELL'EMILIA

Cod. Fisc. e Partita IVA 00284720356 - Piazza Martiri della Libertà, 1 C.A.P. 42013

	<i>-SENSO UNICO ALTERNATO ANCHE SE NECESSARIO, REGOLAMENTATO A VISTA O TRAMITE L'AUSILIO DI MOVIERI; -TRANSITO ALTERNATO A MEZZO LANTERNE SEMAFORICHE - LIMITE VELOCITA' 30/KM/H; - DIVIETO DI SOSTA/FERMATA CON RIMOZIONE FORZATA</i>
<i>località</i>	<i>CASALGRANDE</i>
<i>luoghi</i>	<i>- Via Statutaria, dal civico n°321 al civico n°347</i>
<i>tempi</i>	<i>- Dal giorno 02.12.2024, al giorno 28.02.2025 e comunque sino a fine lavori. - DALLE ORE 0:00 ALLE ORE 24:00.</i>

SI NOTIFICHI

<i>impresa</i>	<i>Zannini Costruzioni Srl, con sede legale in via Martin Luther King, 1, 42035 Castelnovo ne' Monti (RE) – C.F./P. IVA 02967500352.</i>
<i>legale rappresentante</i>	<i>Zannini Roberto</i>
<i>pec</i>	<i>zanninicostruzionisrl@legalmail.it</i>
<i>e-mail</i>	<i>manuel@zanninicostruzioni.it</i>

DISPONE CHE

L'IMPRESA IN NOTIFICA:

- debba operare nel rispetto delle normative vigenti riguardanti la circolazione stradale e comunque a tutto quanto previsto del codice della strada ed relativo regolamento di esecuzione;*
- debba provvedere al posizionamento di opportuna cartellonistica temporanea di sicurezza e all'adozione di tutte le precauzioni necessarie per la protezione del cantiere a persone o cose prestando particolare attenzione agli artt. 20 e 21;*
- debba avere a carico il controllo, la verifica e il mantenimento della corretta funzionalità di tutta la segnaletica temporanea necessaria, compresa a fine lavori, la rimozione della stessa, ripristinando in toto quella permanente (orizzontale e verticale) ed istituita dal Comune di Casalgrande;*



COMUNE DI CASALGRANDE

PROVINCIA DI REGGIO NELL'EMILIA

Cod. Fisc. e Partita IVA 00284720356 - Piazza Martiri della Libertà, 1 C.A.P. 42013

- debba provvedere ad eseguire i lavori nel più breve tempo possibile, al fine della completa riapertura al traffico dei luoghi interessati dalle operazioni;
- possa istituire uno dei succitati provvedimenti a seconda delle esigenze operative, previa installazione della segnaletica stradale di riferimento;
- debba garantire a tutti i residenti nei tratti di strada interessati, l'accesso alle abitazioni private presenti in loco, ed in modo particolare ai mezzi del pronto soccorso in caso di necessità;
- debba rispondere direttamente, ad ogni pretesa di danno di qualsiasi tipo (a proprietà pubbliche e private, persone e cose), conseguente allo svolgimento dei lavori e del mancato rispetto delle normative vigenti riguardanti la circolazione stradale.

DISPONE INOLTRE CHE

- **in caso di maltempo e problemi tecnici che rendano impossibile la realizzazione degli interventi, nel periodo sopra indicato, il termine possa essere posticipato sino all'ultimazione degli stessi, previa comunicazione all'Ufficio Tecnico LL.PP.;**
- gli orari indicati, possano subire piccole modifiche, in base a esigenze operative, per motivi non prevedibili al momento della predisposizione del presente atto;
- i provvedimenti indicati nel presente atto, per motivi tecnici o di sicurezza, possano estendersi anche alle vie limitrofe ai luoghi succitati ed altre strade del territorio comunale, previa comunicazione all'ufficio tecnico ed all'installazione della segnaletica di riferimento;
- sia fatto obbligo a chiunque spetti di osservare e fare osservare il presente provvedimento;
- siano sospese temporaneamente le precedenti ordinanze in contrasto con la presente nel periodo suindicato;
- la presente Ordinanza, venga pubblicata all'Albo Pretorio on-line del sito del Comune di Casalgrande, oltre che nella sezione Atti Online/ Atti Amministrativi, ed inviata in copia, ai settori comunali interessati, per le rispettive competenze;



COMUNE DI CASALGRANDE

PROVINCIA DI REGGIO NELL'EMILIA

Cod. Fisc. e Partita IVA 00284720356 - Piazza Martiri della Libertà, 1 C.A.P. 42013

AVVISA

- CHE avverso il presente provvedimento, ai sensi dell'art. 3 comma 4 della L. 241/90, è ammesso:

- ✓ ricorso al TAR Emilia Romagna entro 60 giorni;
- ✓ ricorso al Ministero delle Infrastrutture e dei Trasporti entro 60 giorni ai sensi dell'art. 37 comma 3 del D.Lgs. n. 285/92;
- ✓ ricorso straordinario al Presidente della Repubblica entro 120 giorni.

Lì, 27/11/2024

IL RESPONSABILE
D'AMICO SALVATORE
(Sottoscritto digitalmente ai sensi
dell'art. 21 D.L.gs n 82/2005 e s.m.i.)



Comune
CASALGRANDE

Provincia
REGGIO EMILIA

Titolo del progetto
















SOSTITUZIONE RETE ACQUA IN VIA STATUTARIA

Livello di progettazione E - Esecutivo		Settore di business servizio idrico		Disciplina IDR - fluidica idraulica	
Numero EG - 006	Titolo PLANIMETRIA DI PROGETTO			Scala 1:500	
ID Progetto 2017REIA0168-0044-22		Codice archiviazione 2017REIA0168-0044-22-E-11-IDR-EG-006-00		Codifica WBS C1011-E021-02-0192	

Rev.	Data	Descrizione	Redatto	Controllato	Approvato
00	11/11/2022	Emissione	MF	GG	GLN


Redatto: Franzoni Mauro	Verificato: Guanti Giuseppe	Approvato: Narducci Gianluca
---------------------------------------	---	--

<p>FUNZIONE INGEGNERIA E REALIZZAZIONI IRETI S.p.A. - Società a socio unico Iren S.p.A. Sede legale: Via Piacenza, 54 - 16138 Genova pec: ireti@pec.ireti.it</p>	
--	--

LEGENDA DI PROGETTO RETE IDRICA	
STATO DI PROGETTO RETE IDRICA	
	RETE DI ADDUZIONE PRINCIPALE
	RETE DI DISTRIBUZIONE
	RETE USI PLURIMI
	TUBO GUAINA
	CONDOTTE DA DISMETTERE
	DERIVAZIONE D'UTENZA
	TRACCIA INTERF. RETI ESISTENTI
	OPERE MITIGAZIONE RISCHIO IDROGEOLOGICO
	MISURATORE DI PORTATA
	GRUPPO DI SOLLEVAMENTO
	VALVOLA REGOLAZIONE PRESSIONE
	VALVOLA MOTORIZZATA
	SARACINESCA
	IDRANTE SOPRASUOLO / SOTTOSUOLO
	SCARICO
	SFIATO SU RETE
	ORGANO DI PRESA
	COD. INTERFERENZA / PARTICOLARE
	COD. NODO DI PROGETTO ACQUA
STATO DI PROGETTO PROTEZIONE CATODICA	
	PROT. CATODICA - POLIFORA
	PROT. CATODICA - QUADRO ALIMEN.
	PROT. CATODICA - DISPENSORE VERT.
	PROT. CATODICA - DISPENSORE ORIZZ.
	PROT. CATODICA - PUNTO MISURA
	PROT. CATODICA - GIUNTO DIELETTRICO
	PROT. CATODICA - ANODO GALVANICO
STATO DI FATTO	
CFR. PLANIM. INTERF. STATO DI FATTO RETE ACQUA	


TAB. CONTESTI			
TRATTO	MATERIALE DN	LUNGH.	CONTESTO - SEZ.TIPO / OPERE ACCESSORIE
A-B	PE 250	305	Rete posata su asfalto - Q_10

Att.ne: accanto al tracciato di progetto esiste una condotta in acciaio Dn 350 dismessa

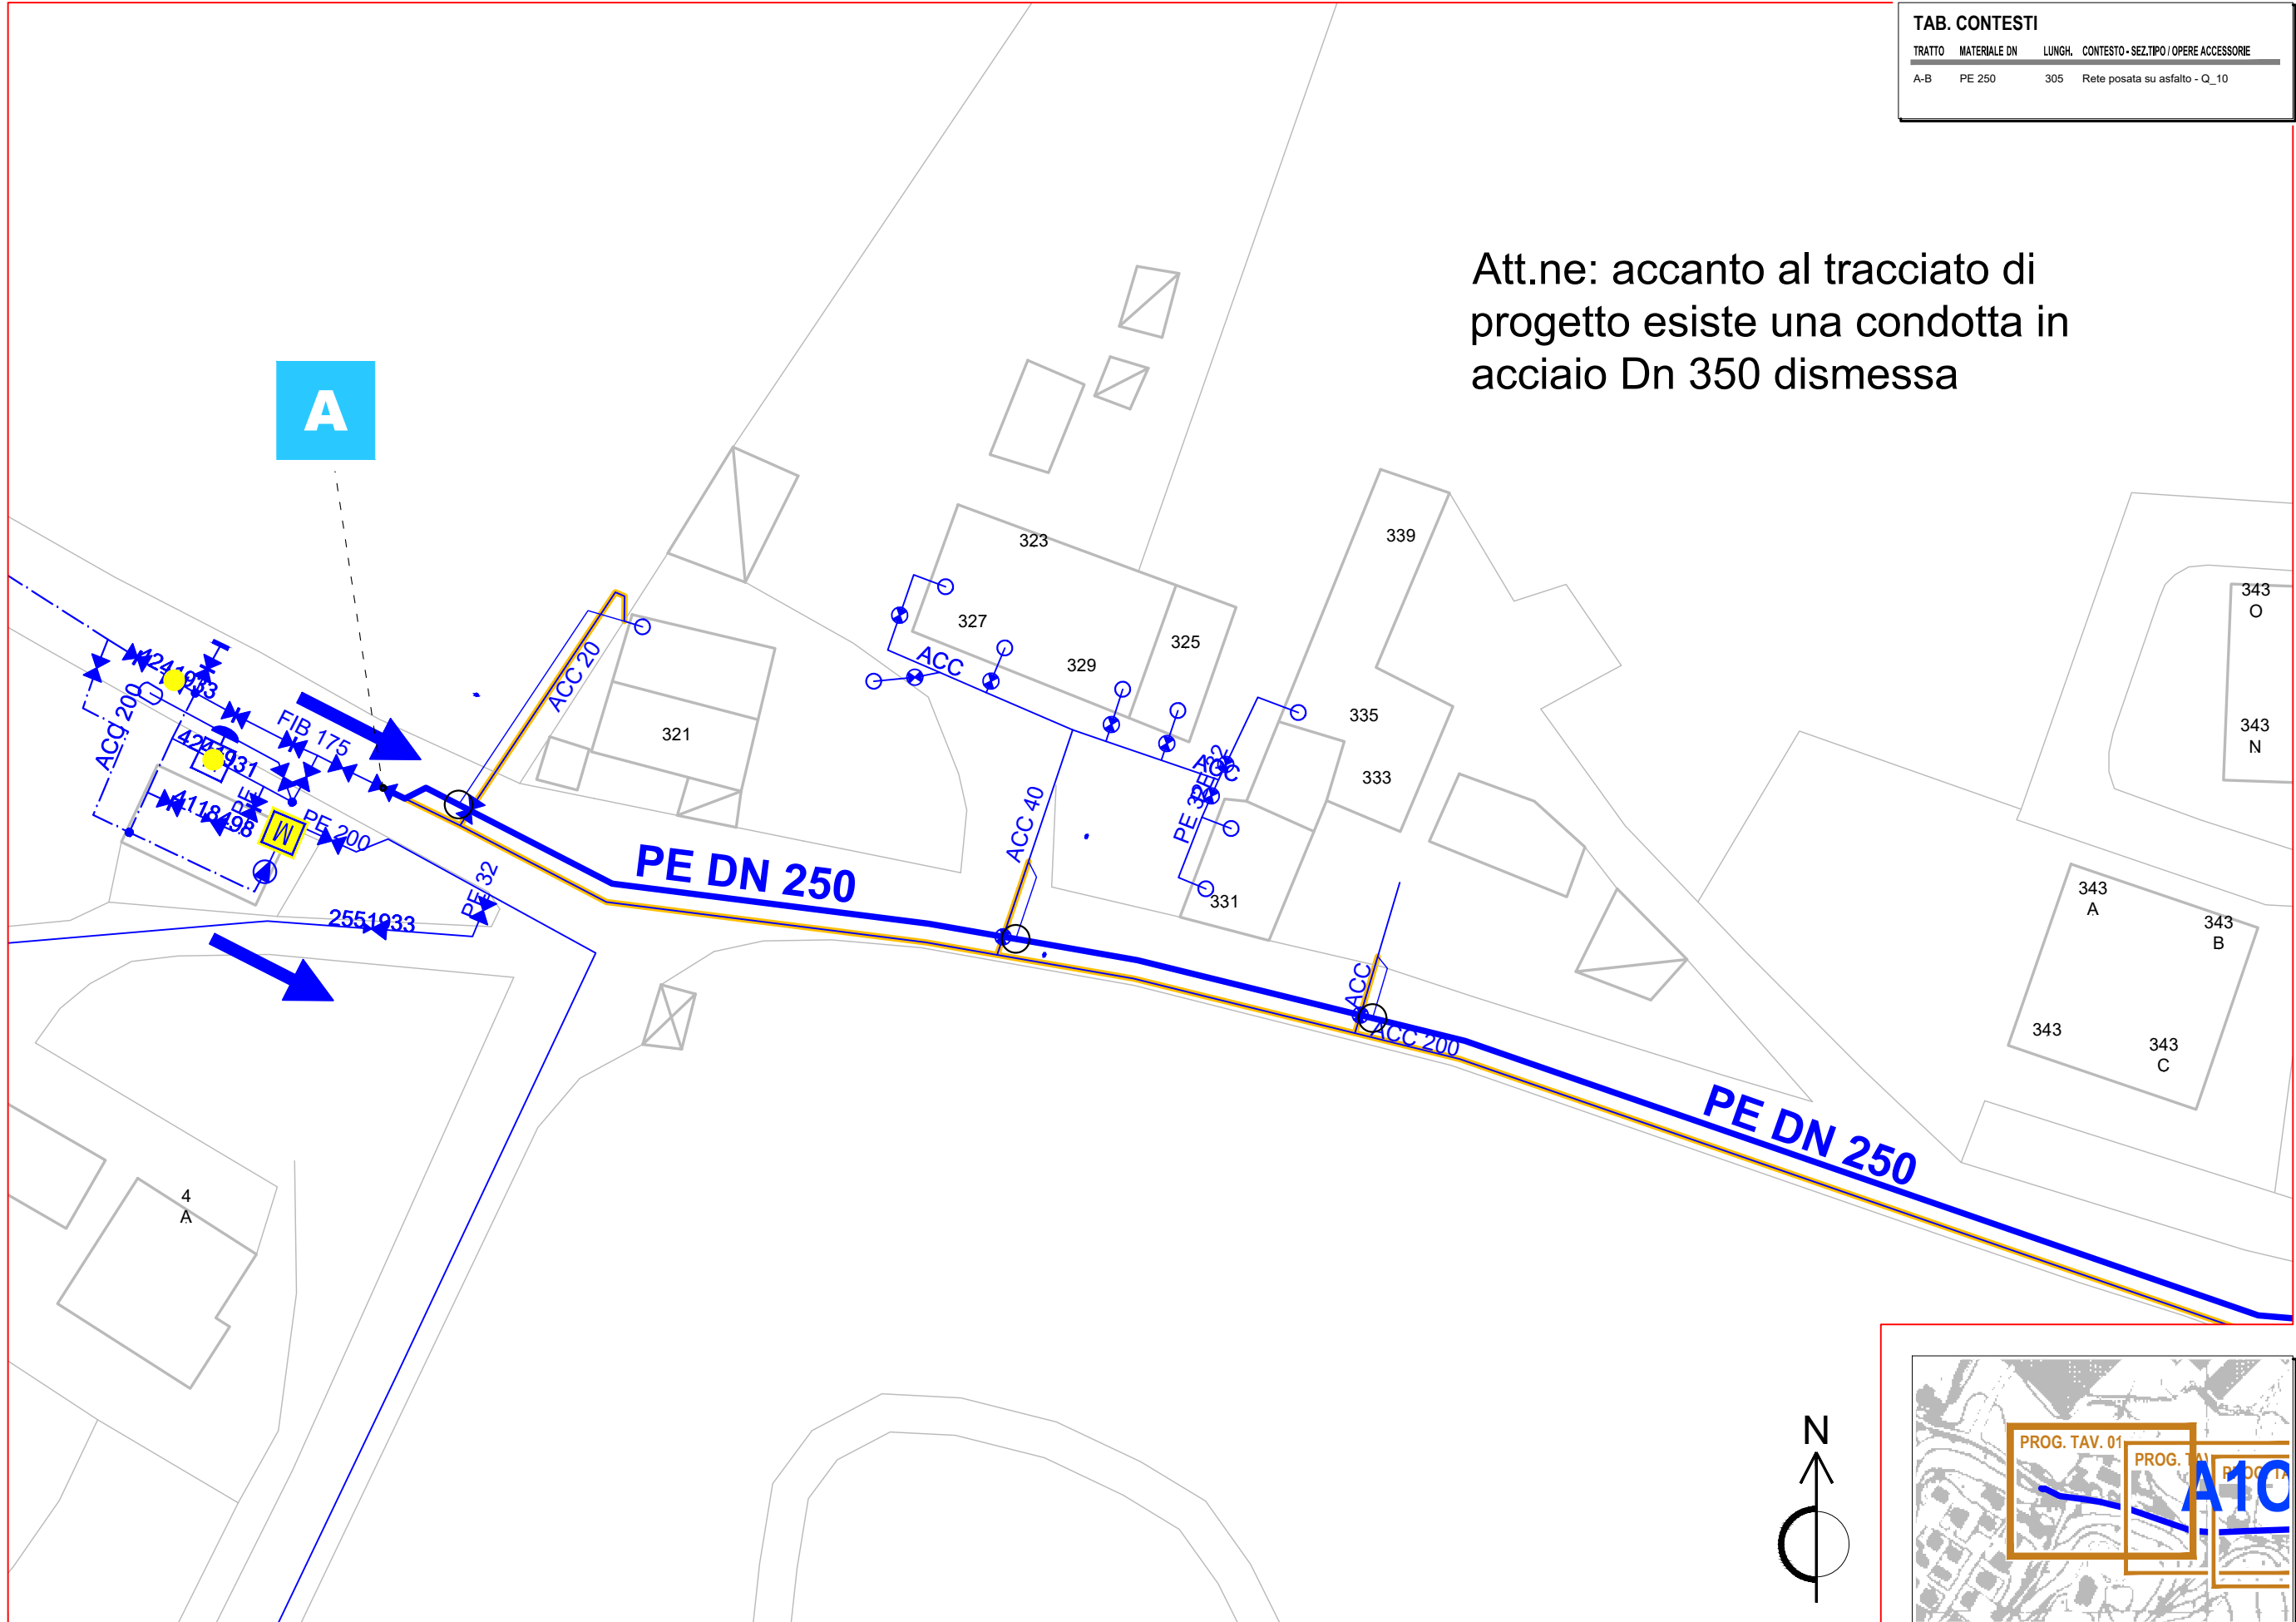


Att.ne: accanto al tracciato di progetto esiste una condotta in acciaio Dn 350 dismessa

TRATTO	MATERIALE DN	LUNGH.	CONTESTO - SEZ.TIPO / OPERE ACCESSORIE
A-B	PE 250	305	Rete posata su asfalto - Q_10

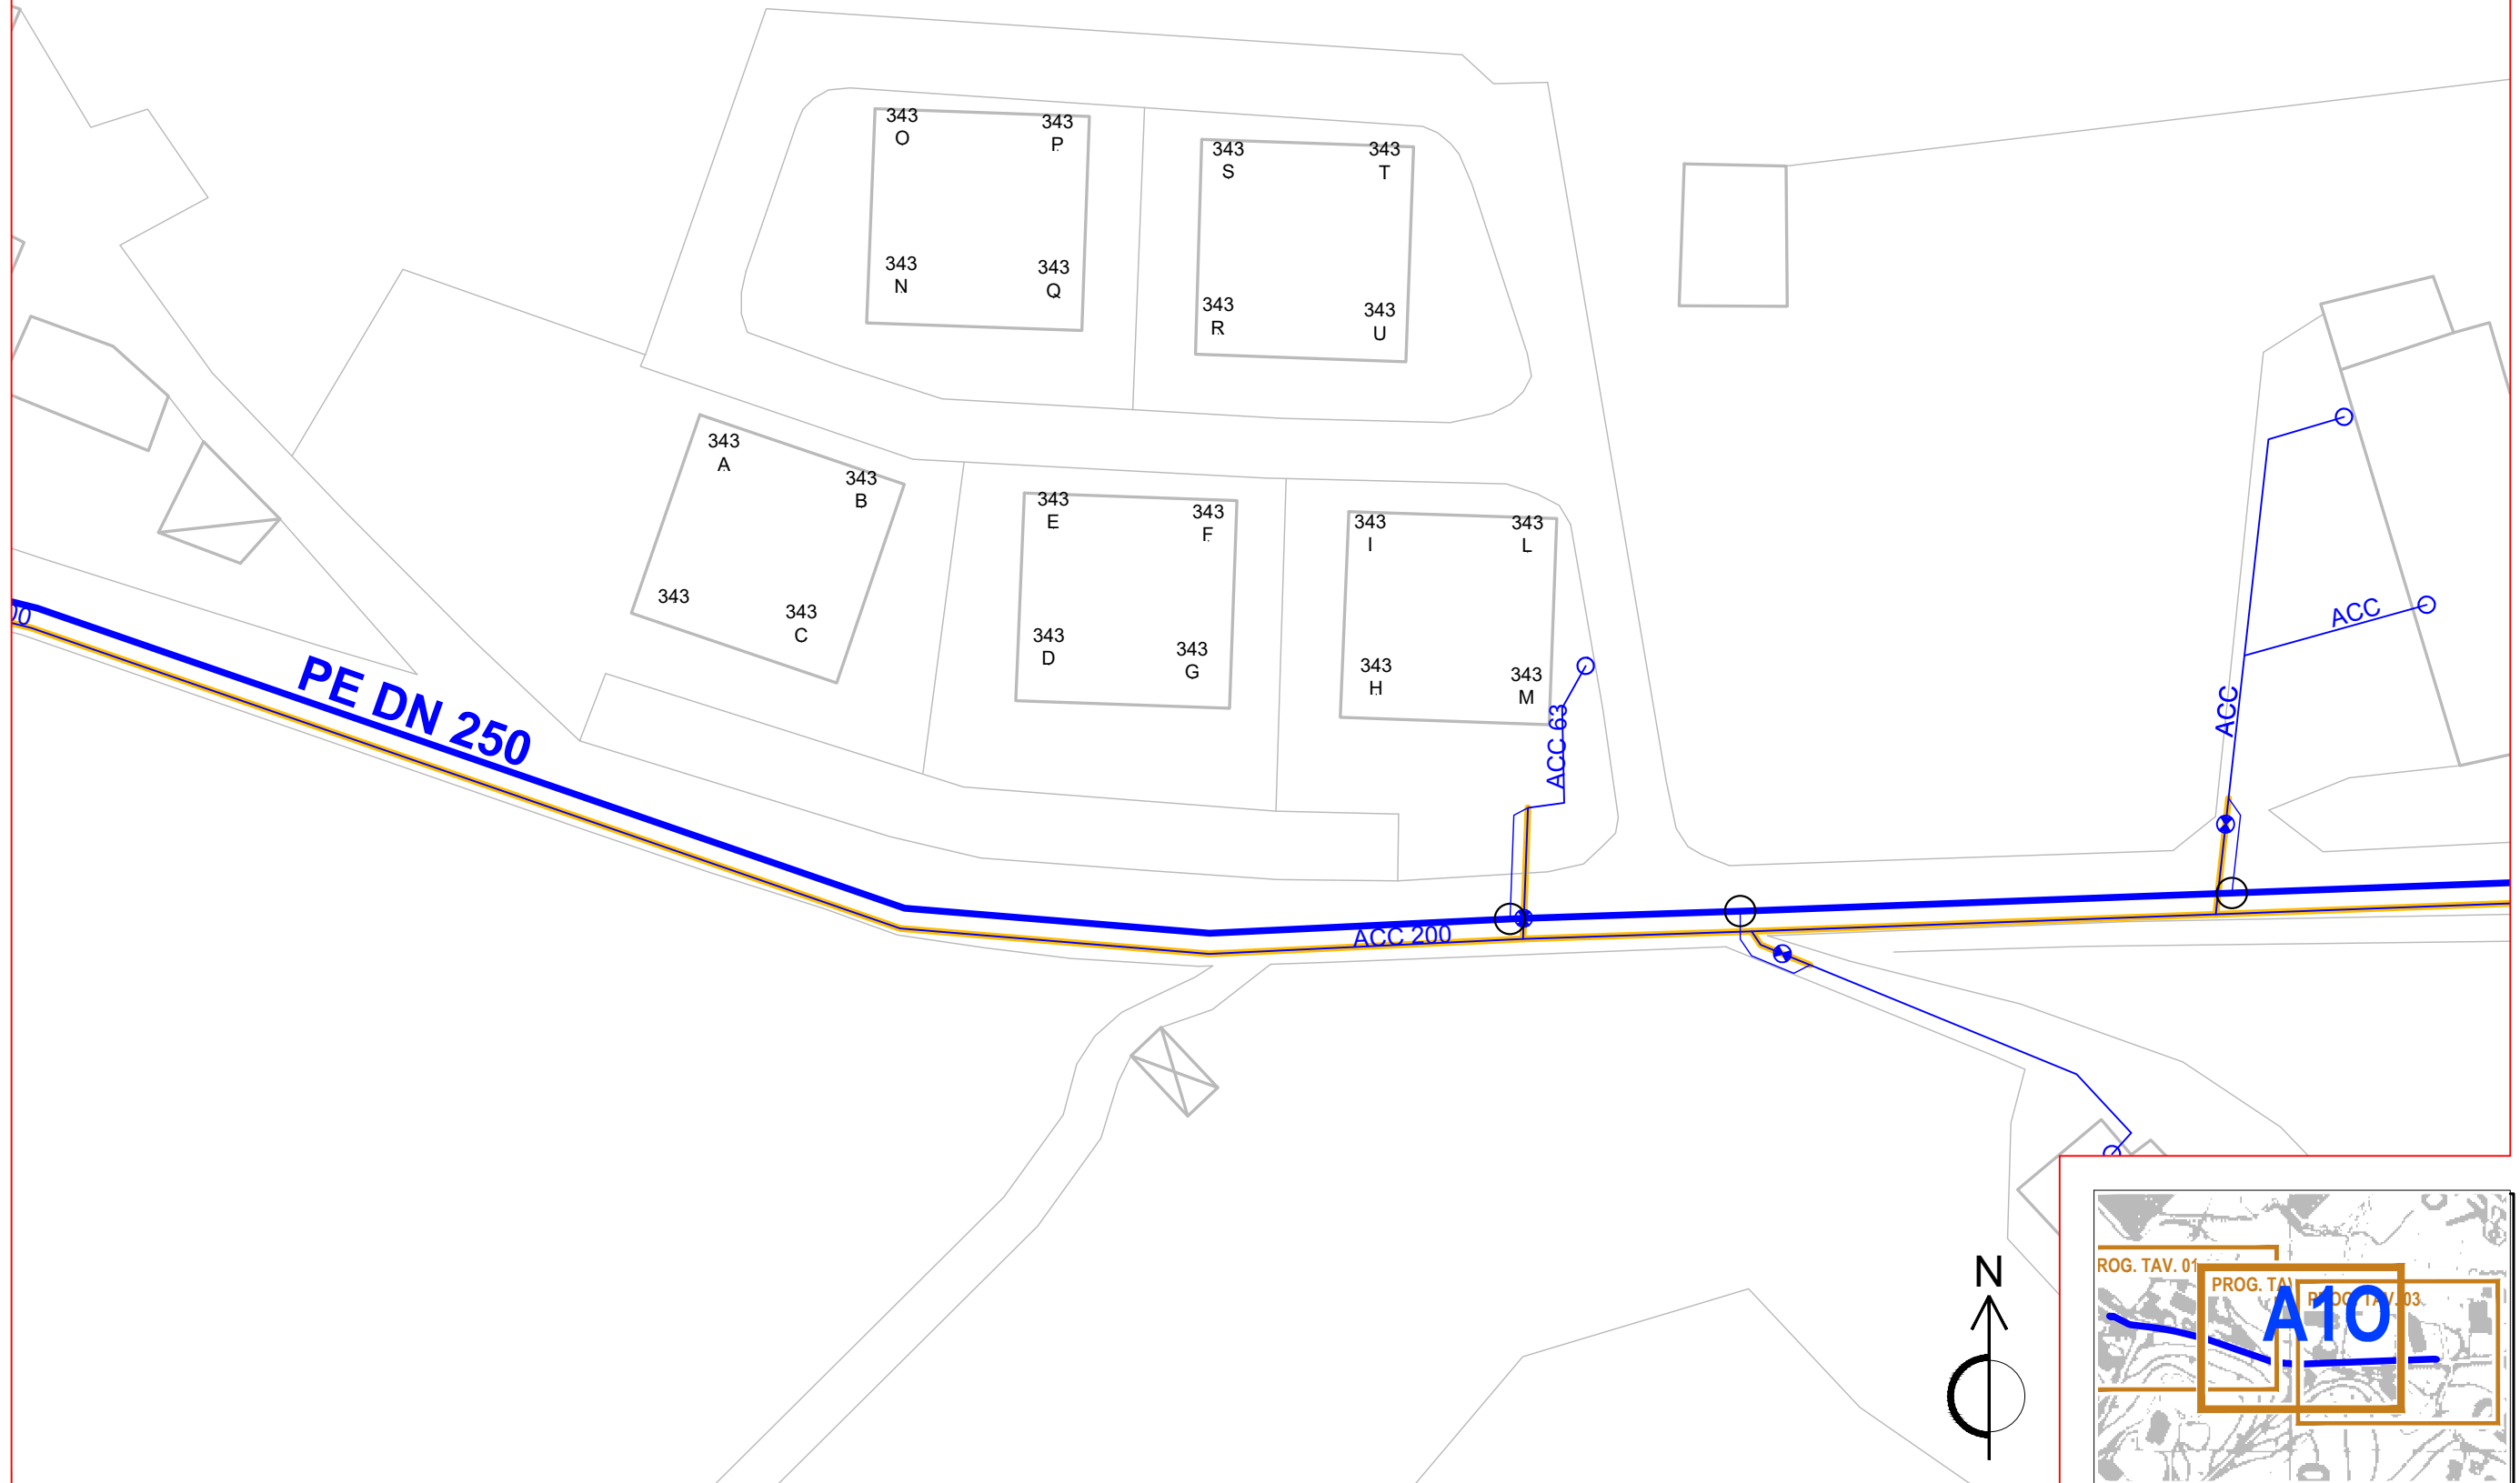

SCALA
1:500

TITOLO DEL PROGETTO
SOSTITUZIONE RETE ACQUA IN VIA STATUTARIA
CODICE ELABORATO
EG - 006
TITOLO ELABORATO
PLANIMETRIA DI PROGETTO 2/4

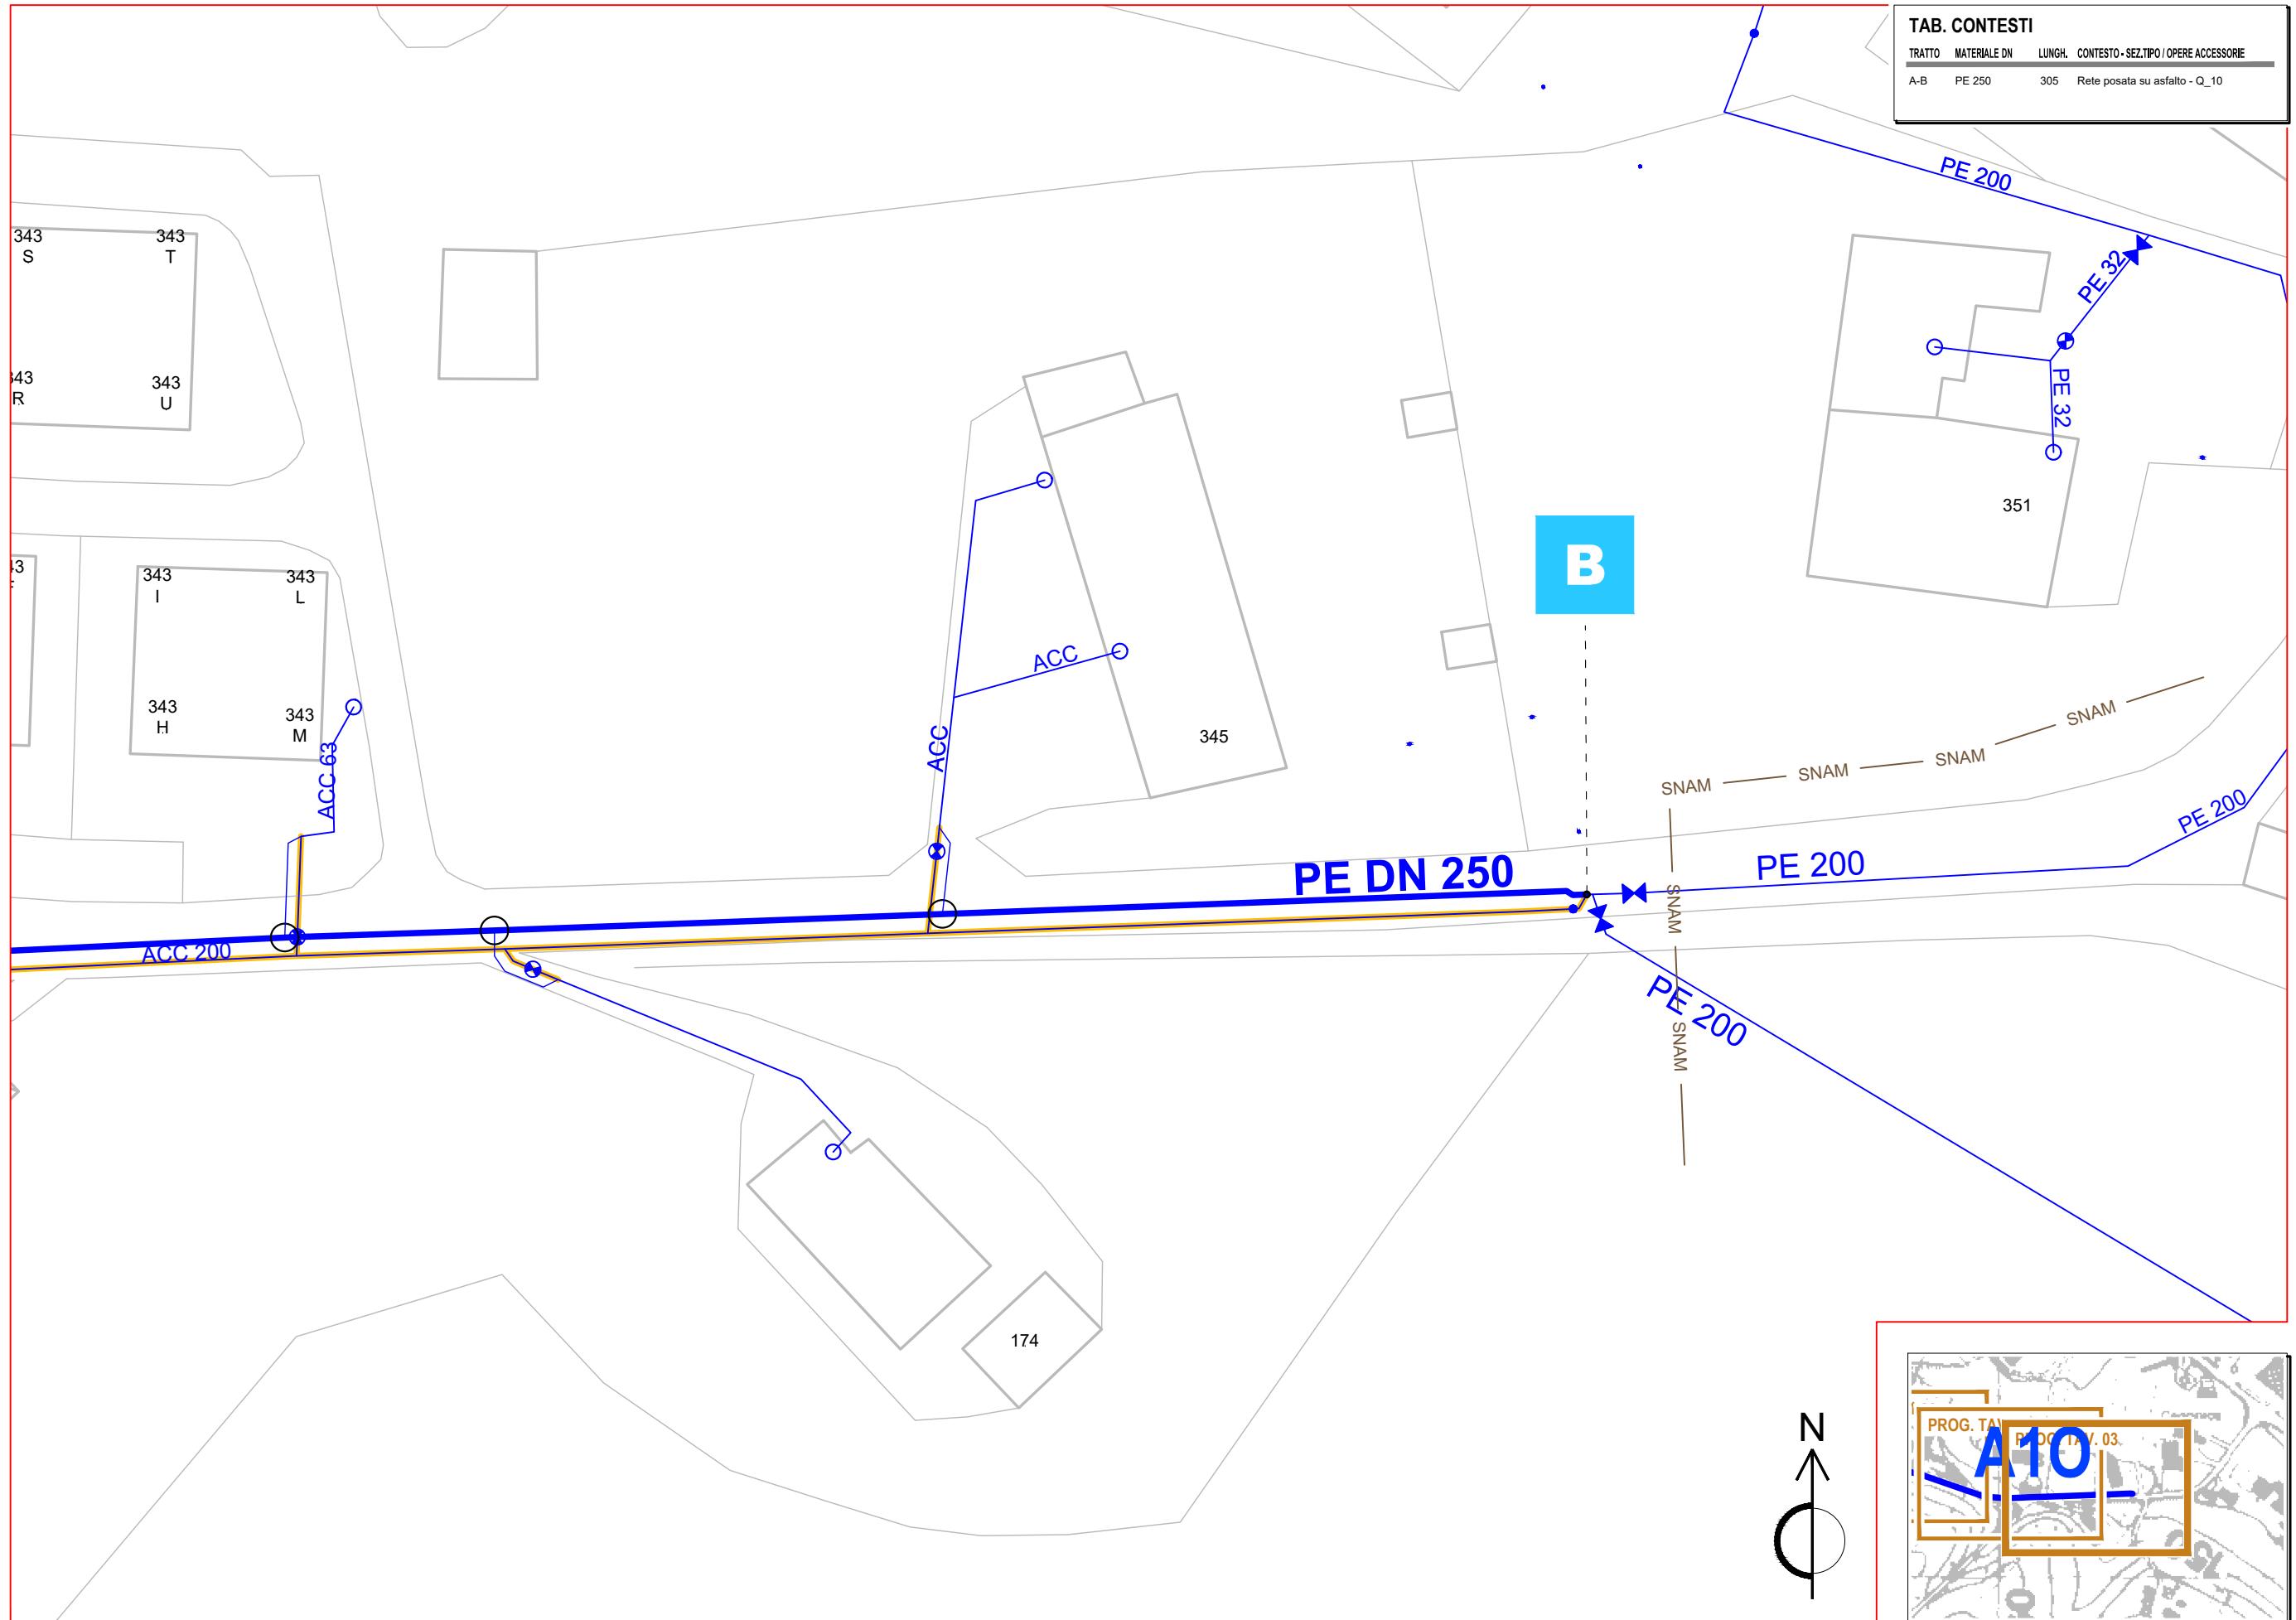

TAB. CONTESTI			
TRATTO	MATERIALE DN	LUNGH.	CONTESTO - SEZ.TIPO / OPERE ACCESSORIE
A-B	PE 250	305	Rete posata su asfalto - Q_10

TITOLO DEL PROGETTO

SOSTITUZIONE RETE ACQUA IN VIA STATUTARIA


CODICE ELABORATO

EG - 006

TITOLO ELABORATO
PLANIMETRIA DI PROGETTO 3/4

SCALA

1:500

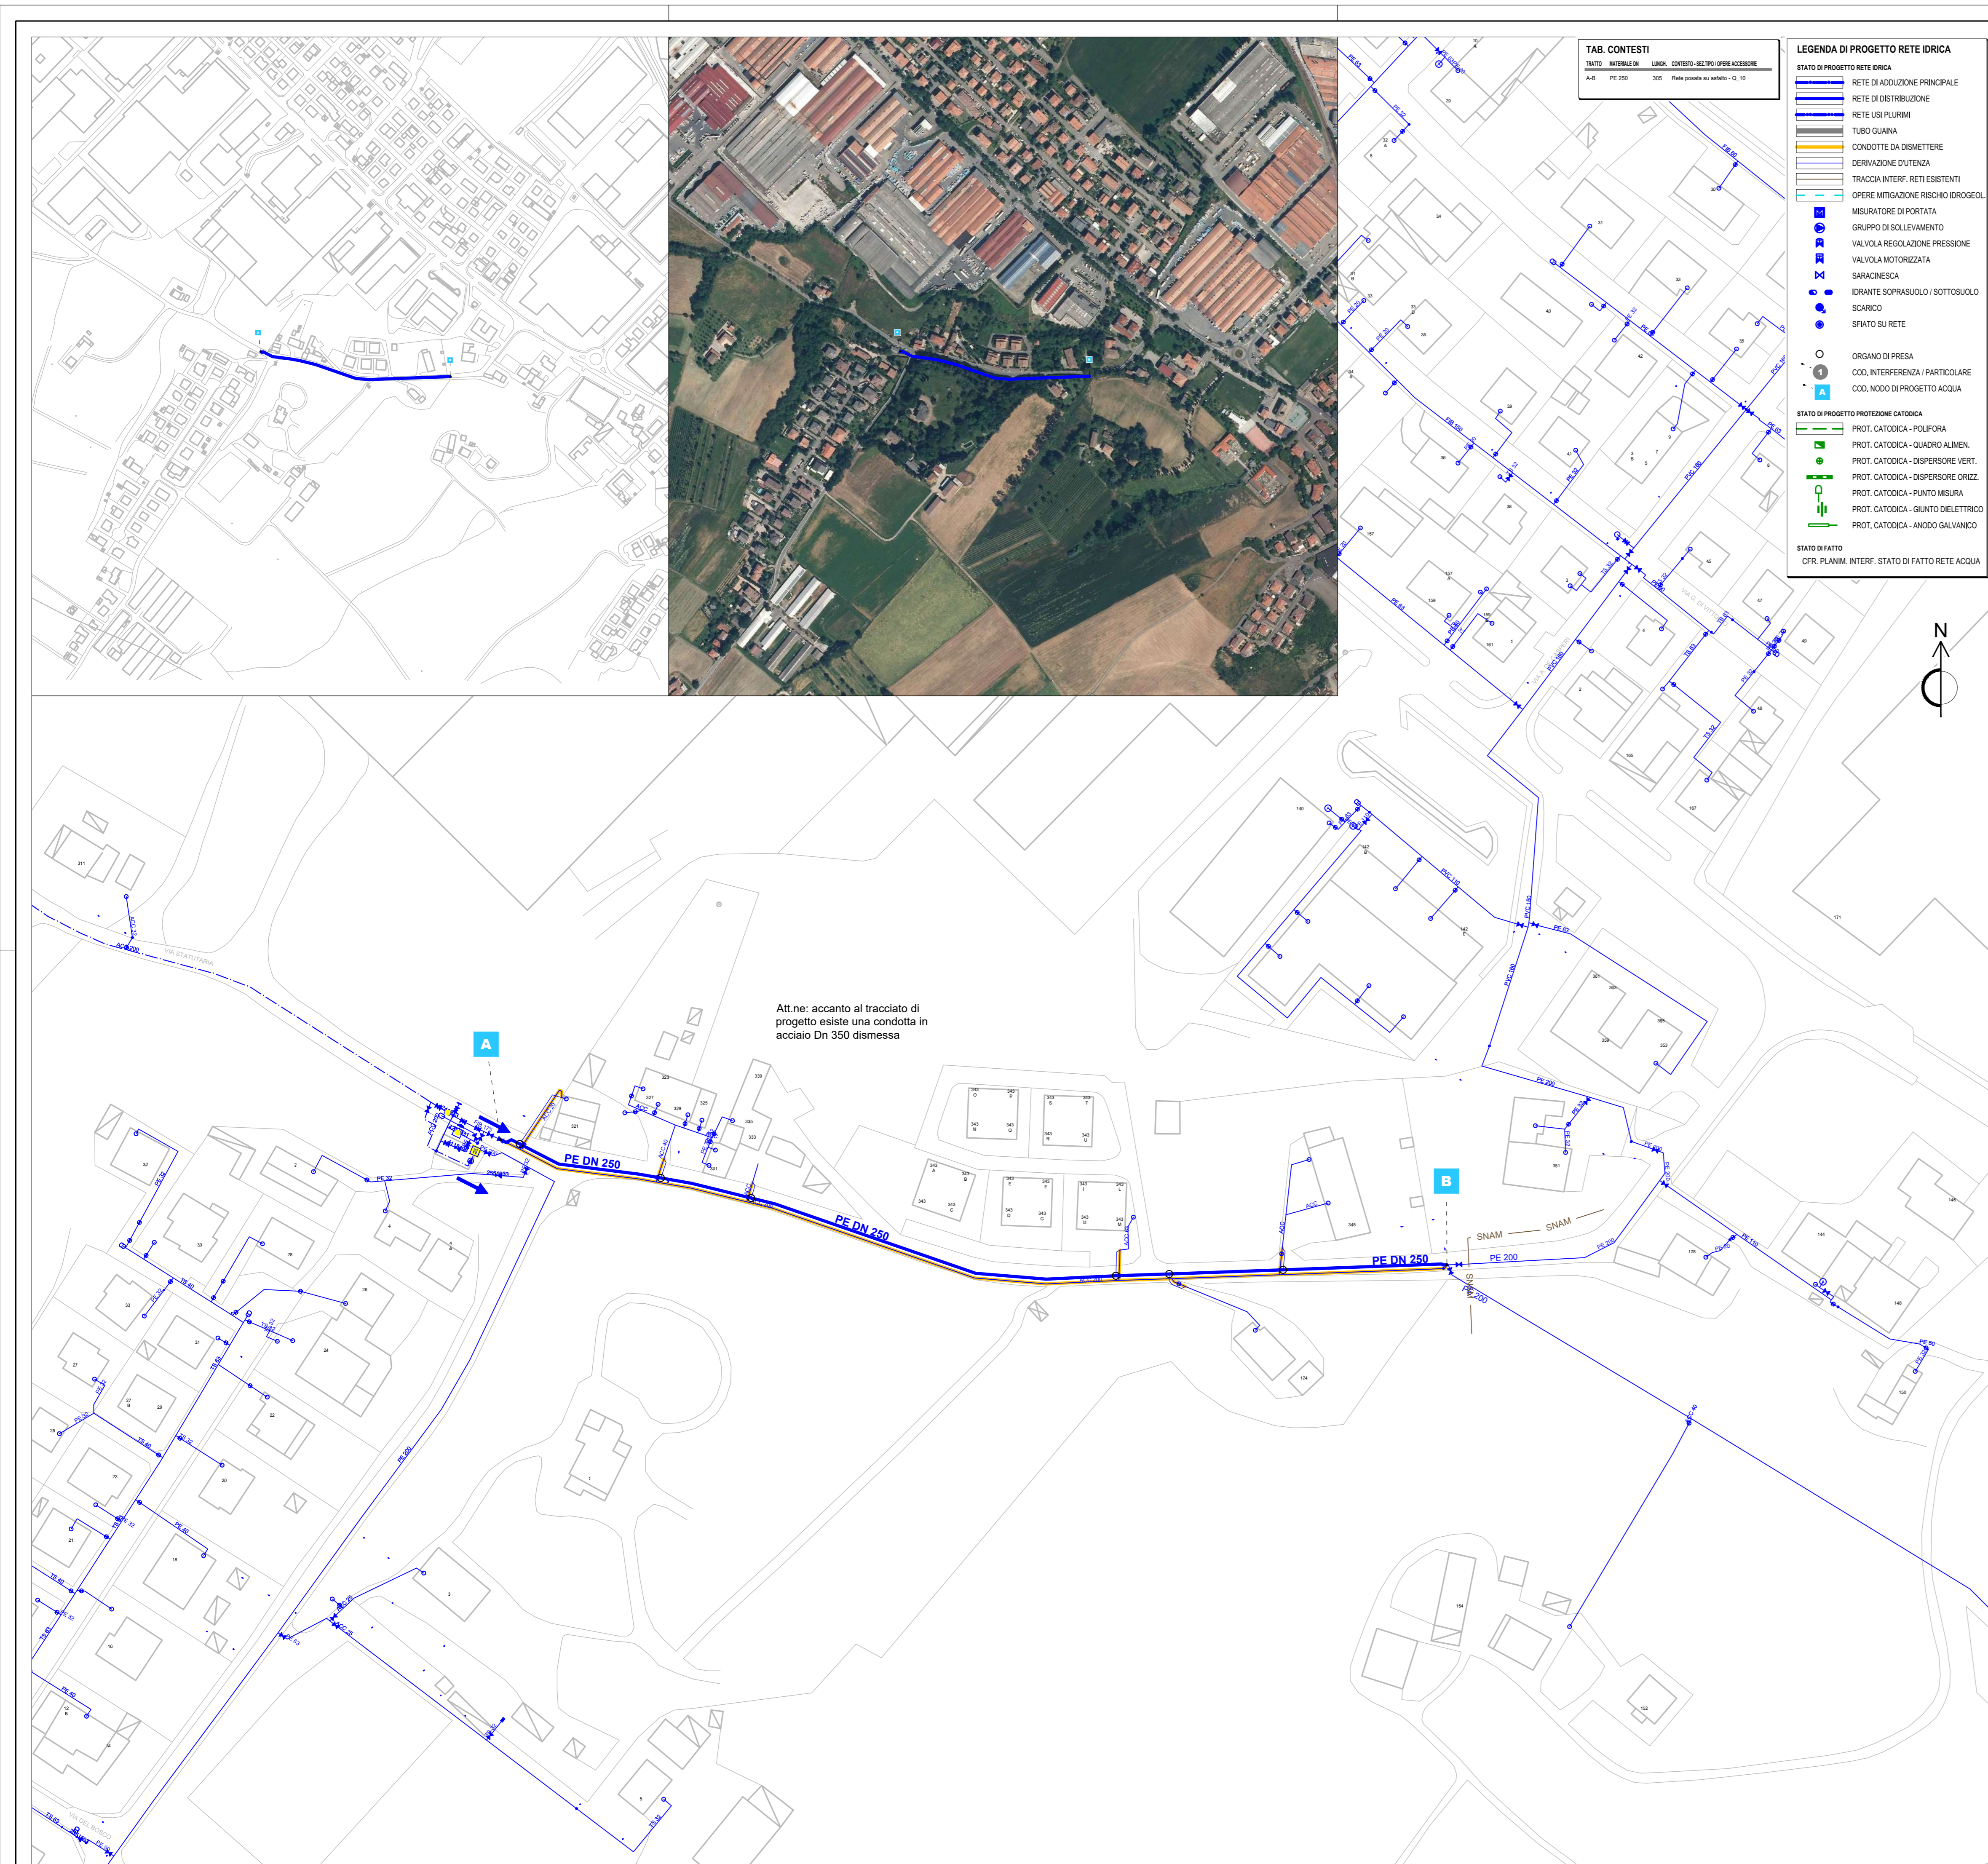


TAB. CONTESTI

STATO	ANNO	LINEA	COMPLETO DEL 1° SPELTO ACQUEDOTTO
A.0	PE 250	3/5	Linea esistente in stato 0, 1, 2

- LEGENDA DI PROGETTO RETE IDRICA**
- STATO DI PROGETTO RETE IDRICA**
- RETE DI ACQUEDUZIONE PRINCIPALE
 - RETE DI DISTRIBUZIONE
 - RETE US PLURIMI
 - TUBO GUAINA
 - CONDOTTE DA DEBENTTERE
 - DERIVAZIONE OUTRENDA
 - TRACCE INTERF. RETI ESISTENTI
 - OPERE IMPIANTAZIONE RISCHIO GROSSO
 - REGOLAZIONE S/PARTICOLA
 - GRUPPO DI SOLLEVAMENTO
 - VALVOLA REGOLAZIONE PRESSIONE
 - VALVOLA MOTORIZZATA
 - SARABESSA
 - SERVANTE SOPRAVVALLO / SOTTOSVILLO
 - SCARICO
 - SFIATO SU RETE
 - ORGANO DI PRESA
 - COO. INTERFERENZA / PARTICOLARE
 - COO. MOD. DI PROGETTO ACQUA
- STATO DI PROGETTO PROIEZIONE CATODICA**
- PROT. CATODICA - POLIPIRRA
 - PROT. CATODICA - QUADRO ALUMIN.
 - PROT. CATODICA - DISPERSIONE VERT.
 - PROT. CATODICA - DISPERSIONE ORIZZ.
 - PROT. CATODICA - PUNTO MISURA
 - PROT. CATODICA - QUANTO ELETTRODO
 - PROT. CATODICA - ANODO GALVANICO
- STATO SFIATO**
- CPR: PLANIM. INTERF. STATO DI FATTO RETE ACQUA

CONDOTTA REALIZZATA SU ASFALTO (SCAVO SU STRADA COMUNALE)
 SEZIONE COSTRUTTIVA "Q_10"

Le misure riportate sono espresse in cm salvo ove diversamente indicato

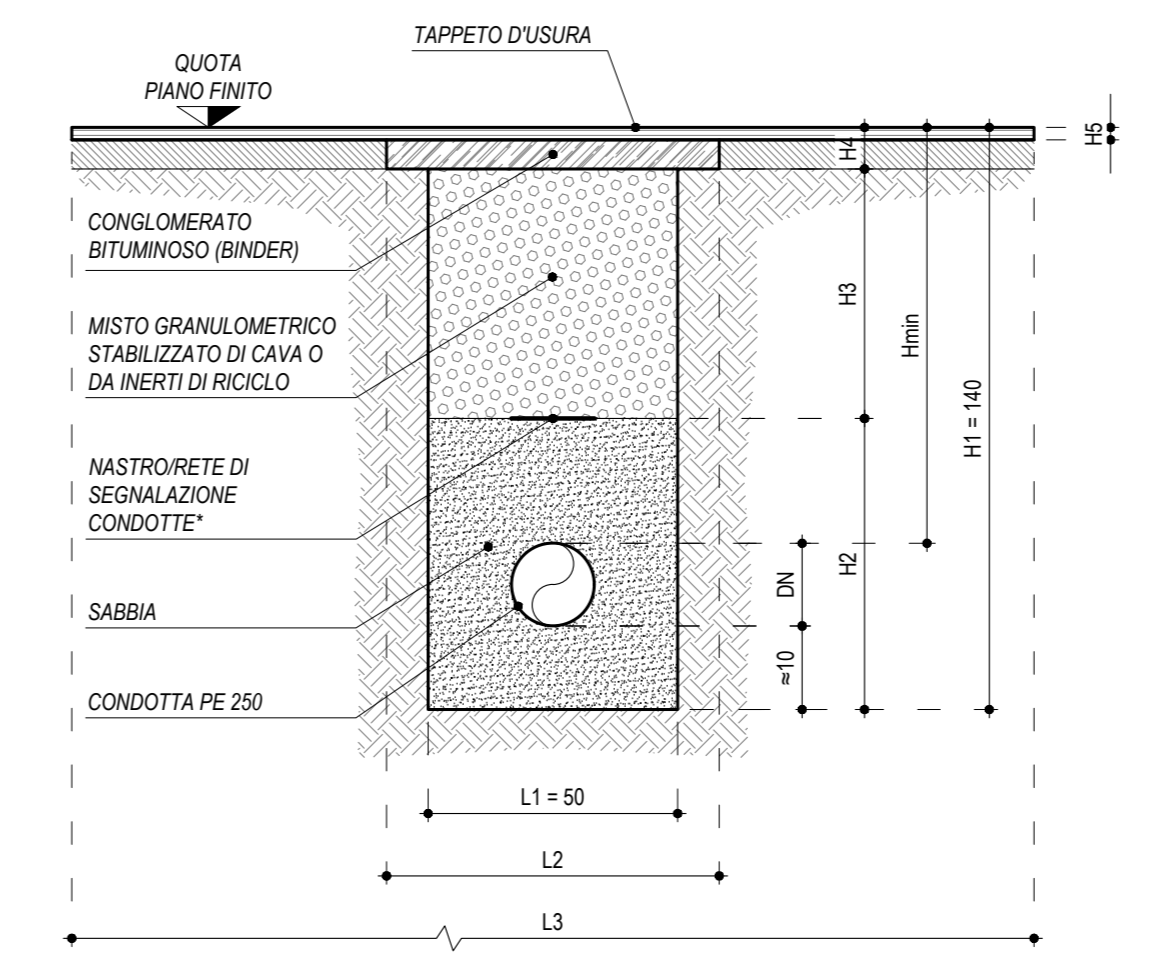

DIMENSIONI DELLA SEZIONE DI RIPRISTINO (cm)

MAT	DN	H1	H2	H3	H4	H5	Fm	L1	L2	L3
PE	250	140	70	60	10	3	100	50	70	strada

NOTE:
 * NELLE SCALI DI PROFONDITÀ > DI 1,50 m IN CUI SI PREVEDE LA PRESENZA DEL PERSONALE PROVVEDERE ALLA NESSA IN SICUREZZA DELLE PARETI MEDIANTE OPZIONATA ARMATURA DI RINFORZO;
 ** PER FACILITARE IL RINTRACCIO DI CONDOTTE PIU' RILASCIARE OPZIONATO, IN AGGIUNTA AL NASTRO RETE, ADOTTARE DONDI SISTEMI DI SEGNALEZIONE DI POSIZIONE

Comune
CASALGRANDE

Provincia
REGGIO EMILIA

Titolo del progetto
SOSTITUZIONE RETE ACQUA IN VIA STATUTARIA


Livello di progettazione E - Esecutivo	Settore di business servizio idrico	Disciplina IDR - fluidica idraulica
Numero EG - 007	Titolo PLANIMETRIA DI PROGETTO 4/4	Scala 1:1.000
ID Progetto 2017REIA0168-0044-22	Codice archiviazione 2017REIA0168-0044-22-01-1-CON-03-01-01	Codifica WBS C1011-E021-02-0192

00	11/11/2022	Emissione	MF	GG	GLN
Rev.	Data	Descrizione	Redatto	Controllato	Approvato

Redatto: **Franconi Mauro** Verificato: **Guarri Giuseppe** Approvato: **Narducci Gianluca**

IRETI
 FUNZIONI INGEGNERIA E REALIZZAZIONI
 IRETI S.p.A. - Società a socio unico Iren S.p.A.
 Sede legale: Via Piacenza, 54 - 16138 Genova
 pec: iret@pec.iret.it



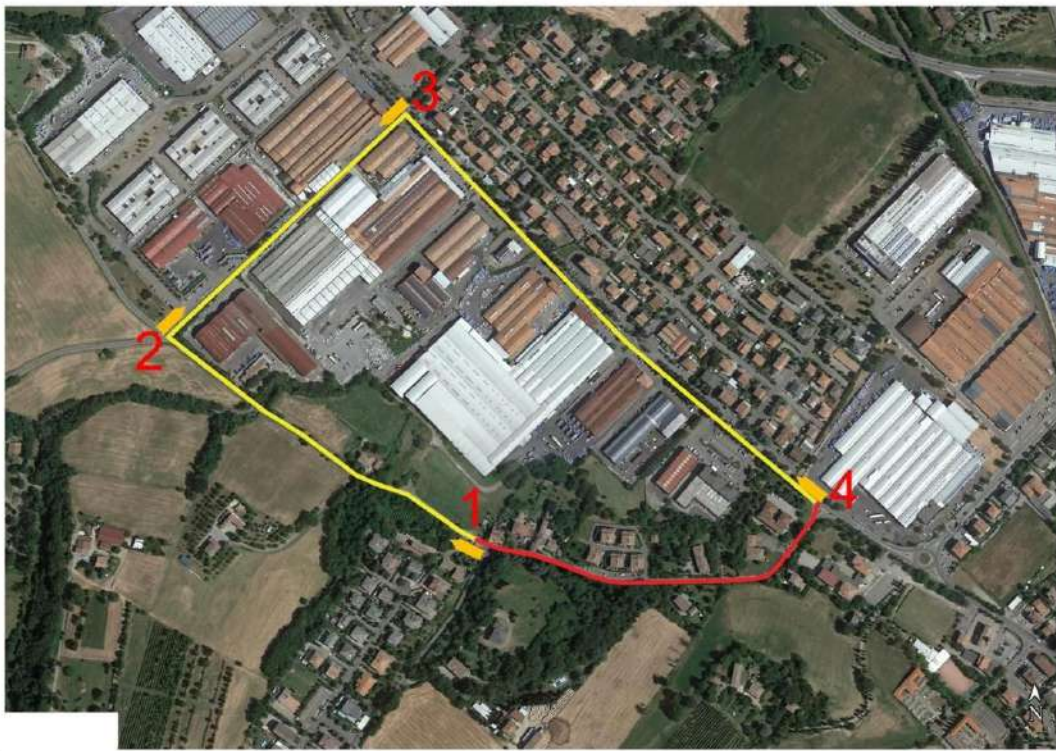

LEGENDA:

1-DEVIAZIONE PER MEZZI IN ARRIVO DA LOC. CADIROGGIO E VIA SELCIATA PER LOC. SANT'ANTONINO



2-DEVIAZIONE PER MEZZI IN ARRIVO LOC. CADIROGGIO E VIA SELCIATA PER LOC. SANT'ANTONINO



3-DEVIAZIONE PER MEZZI IN ARRIVO DA LOC. SANT'ANTONINO PER LOC. CADIROGGIO E VIA SELCIATA



4-DEVIAZIONE PER MEZZI IN ARRIVO DA LOC. SANT'ANTONINO PER LOC. CADIROGGIO E VIA SELCIATA



1 E 4 STRADA CHIUSA, ACCESSO CONSENTITO SOLO AI RESIDENTI

